

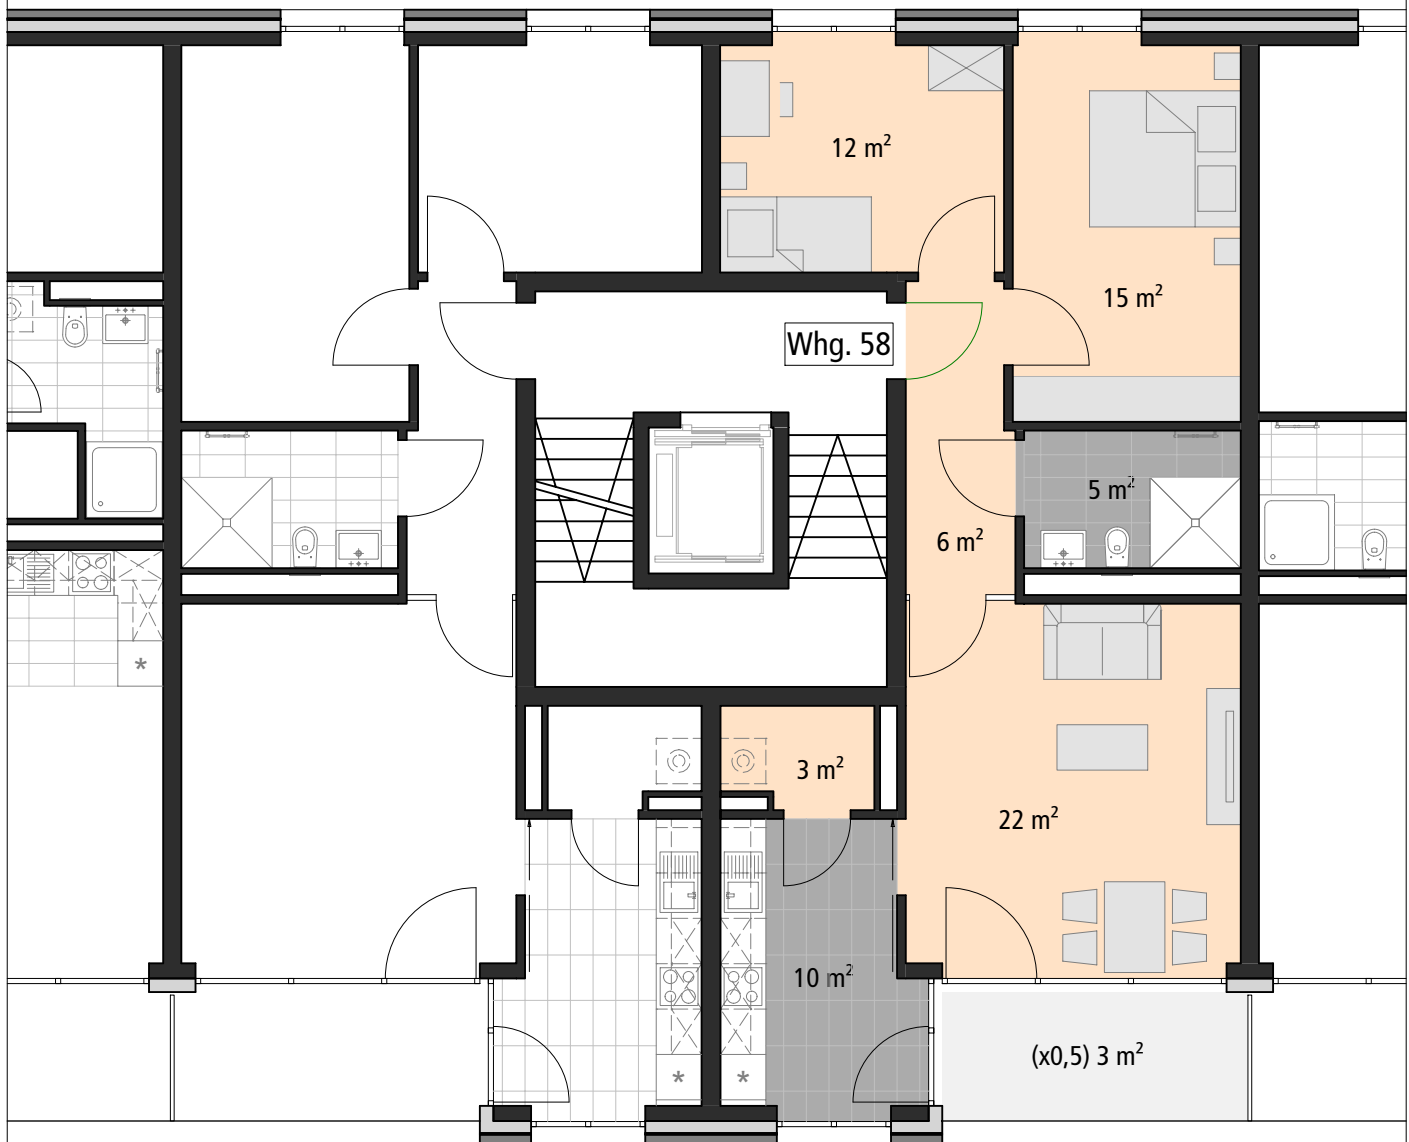


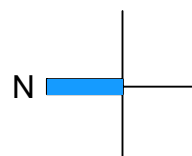

Bei den hier genannten m²-Angaben handelt es sich um gerundete Zahlen. Abweichungen hiervon sind möglich.
Abschließende Geltung haben die Größenangaben im Mietvertrag.

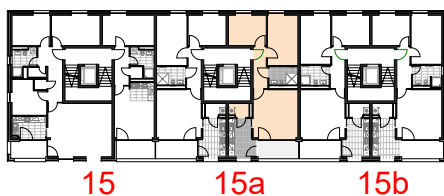

Gerbergasse 15a - Fulda
2. Obergeschoss
Wohnung 58
3 Zimmer - 76 m²